


nžst HANUŠOVCE n/T
3231 - 11

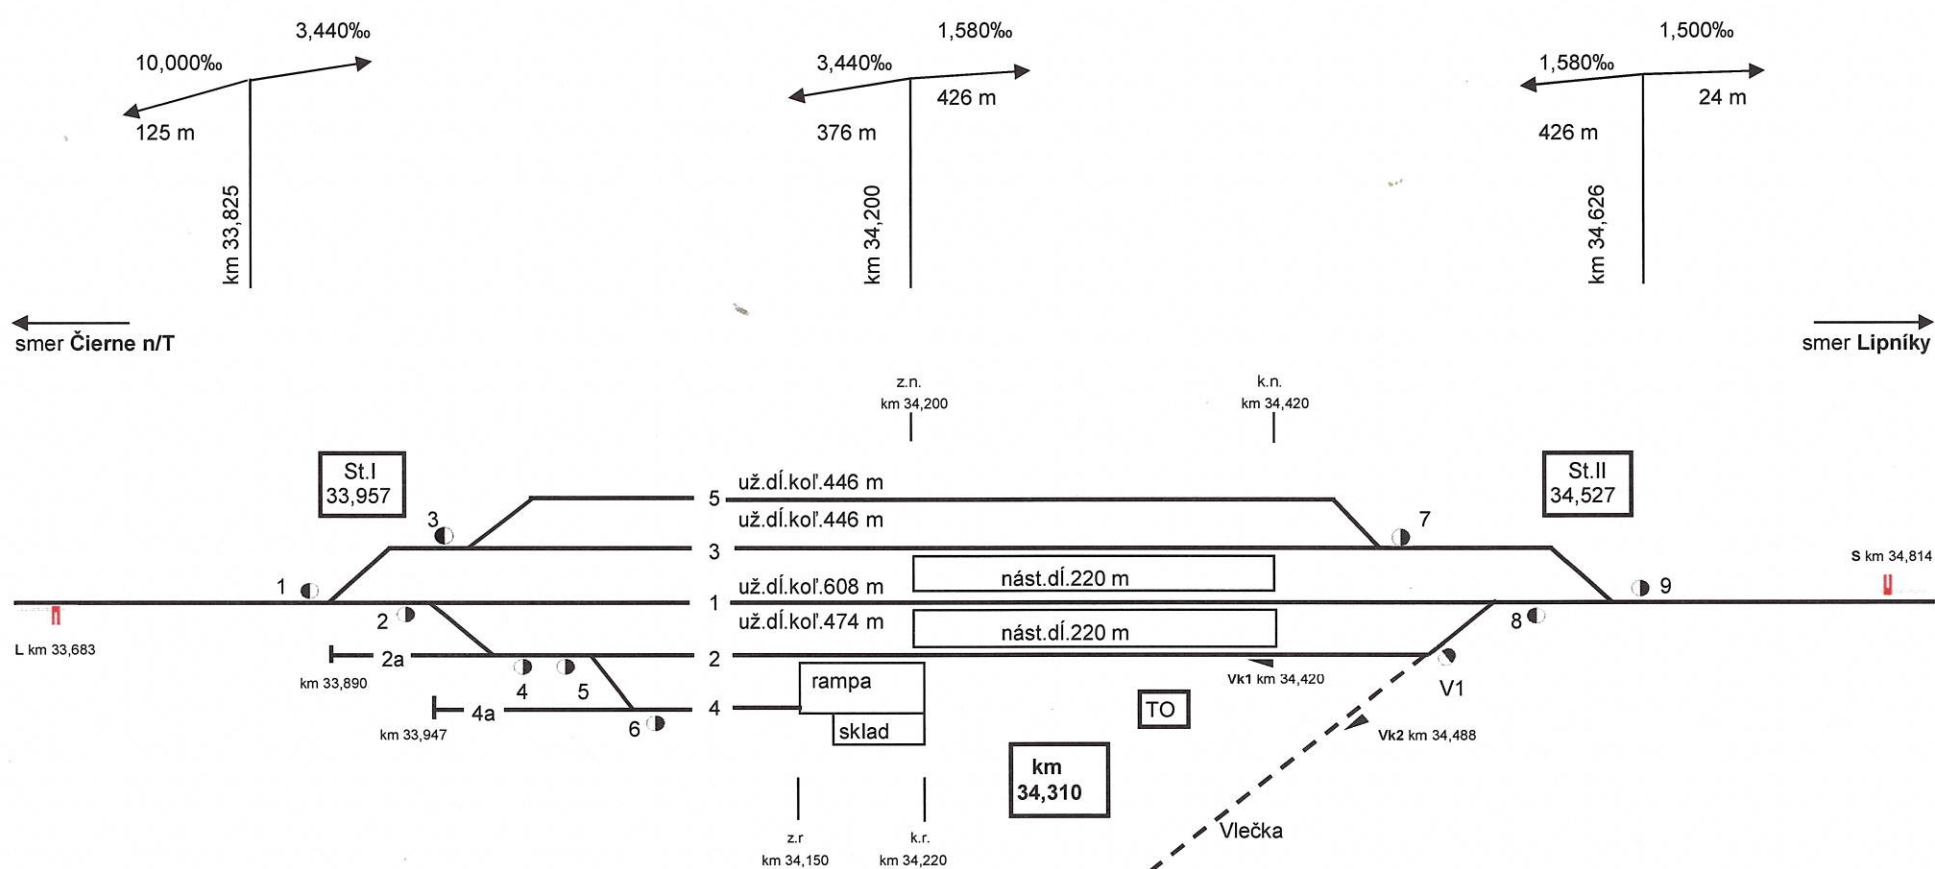

Za správnosť:
Vaľko Andrej - SMSÚ ŽTS TO Prešov
dátum: 18.2.2020

Schvaľuje
Námestník riaditeľa OR Košice
Ing. Peter Majer

VÝHYBKY

číslo	km poloha	tvár, typ výhybky	podvaly	rok vloženia
1	33,876	J T 1:9 - 300 LI	drevo	1.6.1974
2	33,908	J T 6° II typ Pp	drevo	1.6.1974
3	33,962	J R 65 1:11 - 300 LI	drevo	2.5.2003
4	33,978	J S 49 1:9 - 300 PI	drevo	28.2.1983
5	33,978	J S 49 1:9 - 300 Pp	drevo	6.5.2003
6	34,055	J S 49 1:9 - 300 PI	drevo	7.5.2003
7	34,531	J R 65 1:11 - 300 Pp	drevo	5.5.2003
V1	34,556	J S 49 1:11 - 300 PI	drevo	8.5.2003
8	34,593	J T 6° II typ LI	drevo	1.6.1977
9	34,626	J T 1:9 - 300 Pp	drevo	1.6.1973

NÁVESTIDLÁ

názov	km poloha	názov	km poloha
L	33,683	S	34,814

RAMPA

začiatok	koniec	koľaj
34,150	34,220	2

NÁSTUPIŠTIA

číslo	druh	dĺžka
1	Sypané	220 m
2	Sypané	220 m

KOĽAJE

číslo	km poloha	koľaj	tvár zvršku	podvaly	obnova	stav.dĺžka	užit.dĺžka
1	zv 1 - zv 9	priebežná	S 49	SB 6	1983	750 m	608 m
2	zv 2 - zv 8	manipulačná	R 65	SB 6	2002	684 m	474 m
2a	zaráž. - zv 4	odvratná	R 65	SB 6	2002	88 m	34 m
3	zv 1 - zv 9	dopravná	R 65	SB 6	2003	750 m	446 m
4	zv 5 - zaráž.	manipulačná	T	VÚS 62	1962	172 m	95 m
4a	zaráž. - zv 6	manipulačná	T	VÚS 62	1962	108 m	58 m
5	zv 3 - zv 7	dopravná	A	drevo	1947	569 m	446 m

VÝKOĽAJKY

číslo	km poloha
Vk1	34,420
Vk2	34,488