


nžst NIŽNÝ HRABOVEC  
3231 - 03

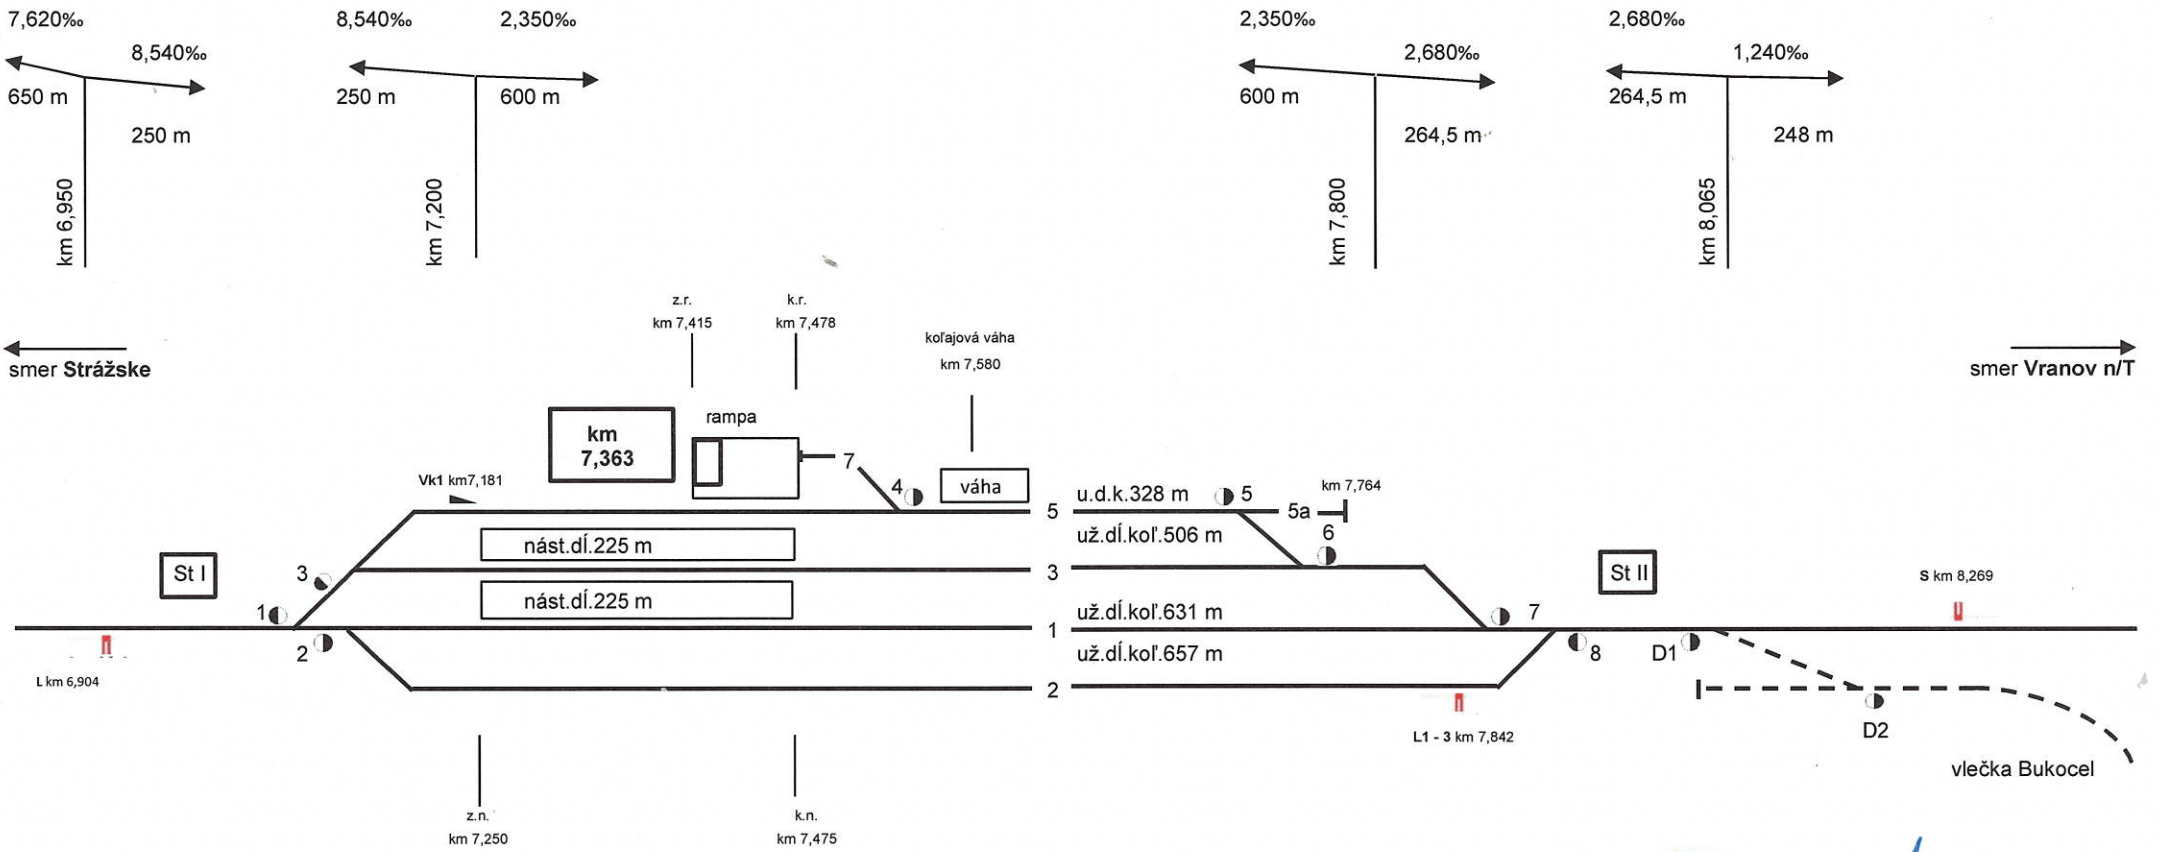

Za správnosť:  
Val'ko Andrej - SMSÚ ŽTS TO Prešov  
dátum: 18.2.2020

Schvaľuje  
Námestník riaditeľa OR Košice  
Ing. Peter Majer

VÝHYBKY

číslo	km poloha	tvár, typ výhybky	podvaly	rok vloženia
1	7,097	J S 49 1:9 - 300 L'I	drevo	1.6.1980
2	7,131	J S 49 1:9 - 300 Pp	drevo	1.6.1980
3	7,131	O T 6° typ II L'I	drevo	1.6.1980
4	7,564	J S 49 1:9 - 300 Pp	drevo	1.6.2007
5	7,662	J T 6° typ II P'I	drevo	1.11.1986
6	7,736	J S 49 1:9 - 300 Pp	drevo	1.5.1982
7	7,865	J T 6° typ II Pp	drevo	1.9.1979
8	7,892	J T 6° typ II L'I	drevo	1.8.1980
D1	8,017	J T 6° typ II Pp	drevo	1.6.1975

VÝKOĽAJKY

číslo	km poloha
Vk1	7,181

NÁSTUPIŠTIA

číslo	druh	dĺžka
1	sypané	225 m
2	sypané	225 m

RAMPA

začiatok	koniec	koľaj
7,415	7,478	5

KOĽAJE

číslo	km poloha	koľaj	tvár zvršku	podvaly	obnova	stav.dĺžka	užit.dĺžka
1	zv 1 - zv 8	priebežná	S 49	SB5	1974	795 m	631 m
2	zv 2 - zv 8	dopravná	S 49	SB8	2001	761 m	657 m
3	zv 1 - zv 7	dopravná	S 49	drevo	2000	768 m	506 m
5	zv 3 - zv 6	manipulačná	S 49	SB6	2006	605 m	328 m
5a	zv 5 - zaráž.	odvratná	A	drevo	1978	102 m	49 m
7	zaráž. - zv 4	manipulačná	A	drevo	1948	85 m	31 m

NÁVESTIDLÁ

názov	km poloha	názov	km poloha
L	6,904	S	8,269
L1 - 3	7,842		

KOĽAJOVÁ VÁHA

koľaj	km poloha
5	7,570